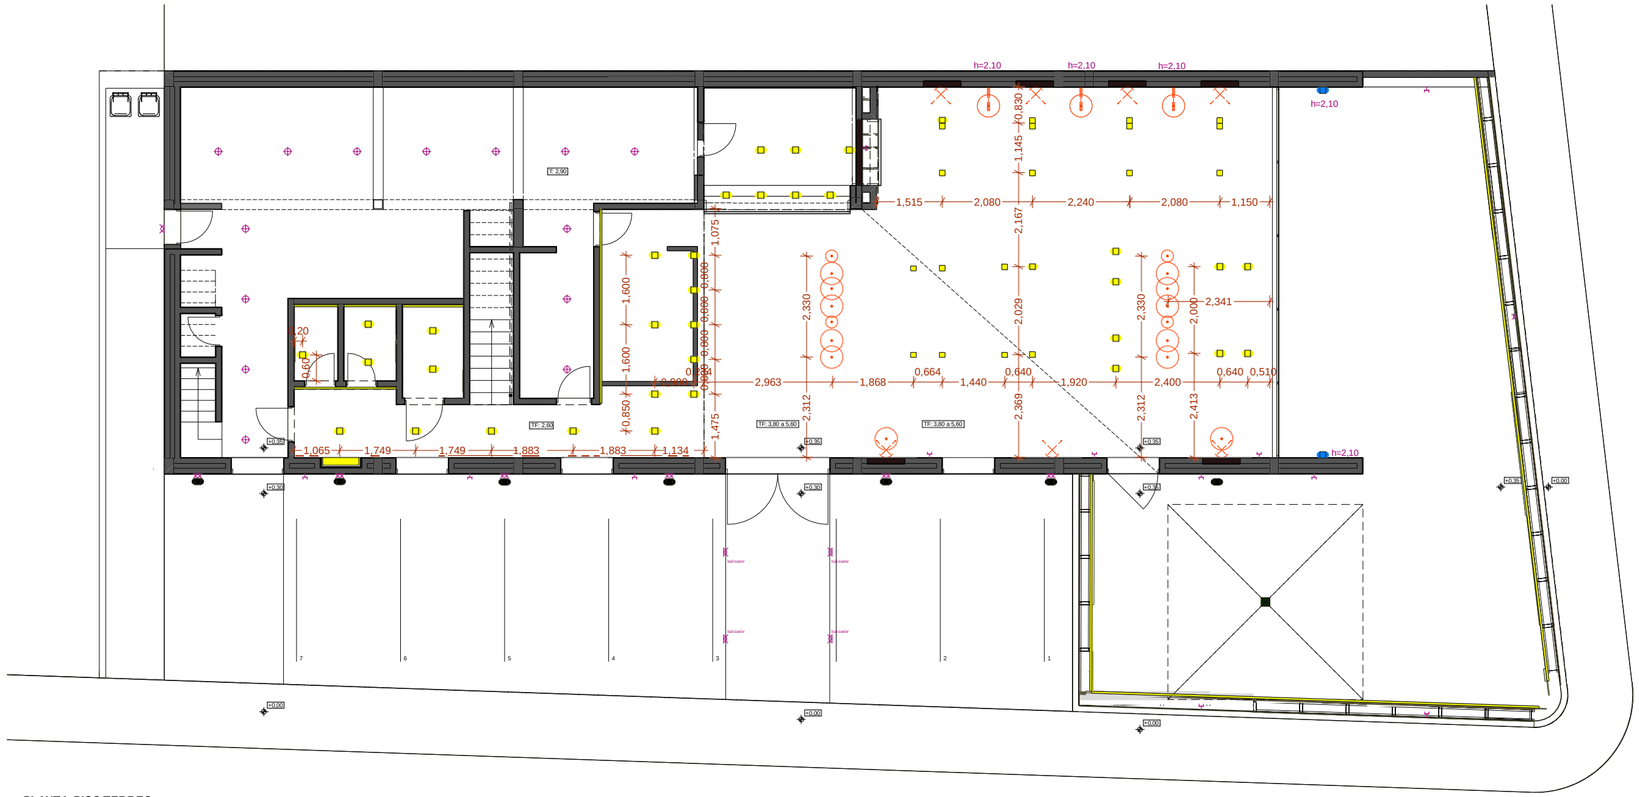

PLANTA PISO TERREO

Layout Iluminação - Cotas

1:100

PLANTA PISO TERREO

Layout Iluminação - Circuitos

1:100

LEGENDA ILUMINAÇÃO

MODELO A
Spot Halogéneo / LED
IP20

MODELO B
Sanca de luz - Fita LED

MODELO C
Ponto de luz no tecto

MODELO D
Aplique de parede
c/ indicação de cota ao pavimento

MODELO E
Ponto de luz na parede para
iluminação interior de alheta
Altura 1,80m do pavimento

MODELO F
Aplique de parede
c/ indicação de cota ao pavimento

MODELO G
Luz de pavimento

MODELO H
Downlights (fluor compacta)

MODELO I
Armadura estanque

Tomada de pavimento p/ iluminação

Sensores de movimento para iluminação

NOTAS:

Numeração por circuito
As cores representam categorías (ex. apliques, de tecto, de encastrar etc.)

Nas zonas de serviço (Cozinha, armazéns etc.) os circuitos são para manter os previstos no projecto de electricidade

FOLHA PARA IMPRESSÃO A2

Licença ARCHICAD nº 10-6002532 Impresso em: 25/09/13
/Volumes/DEXT 01/PROJECTOS JMA/P155 - TdE João Pessoa/ESTUDO PREVIO/ARCH/155_TdEJP_TRAB.pln
Este projecto é propriedade intelectual de João Mota Arquitectos, Lda, não podendo ser utilizado, reproduzido ou divulgado, no todo ou em parte, sem a sua expressa autorização. Reservados todos os direitos pela legislação em vigor D.L. 63/85.