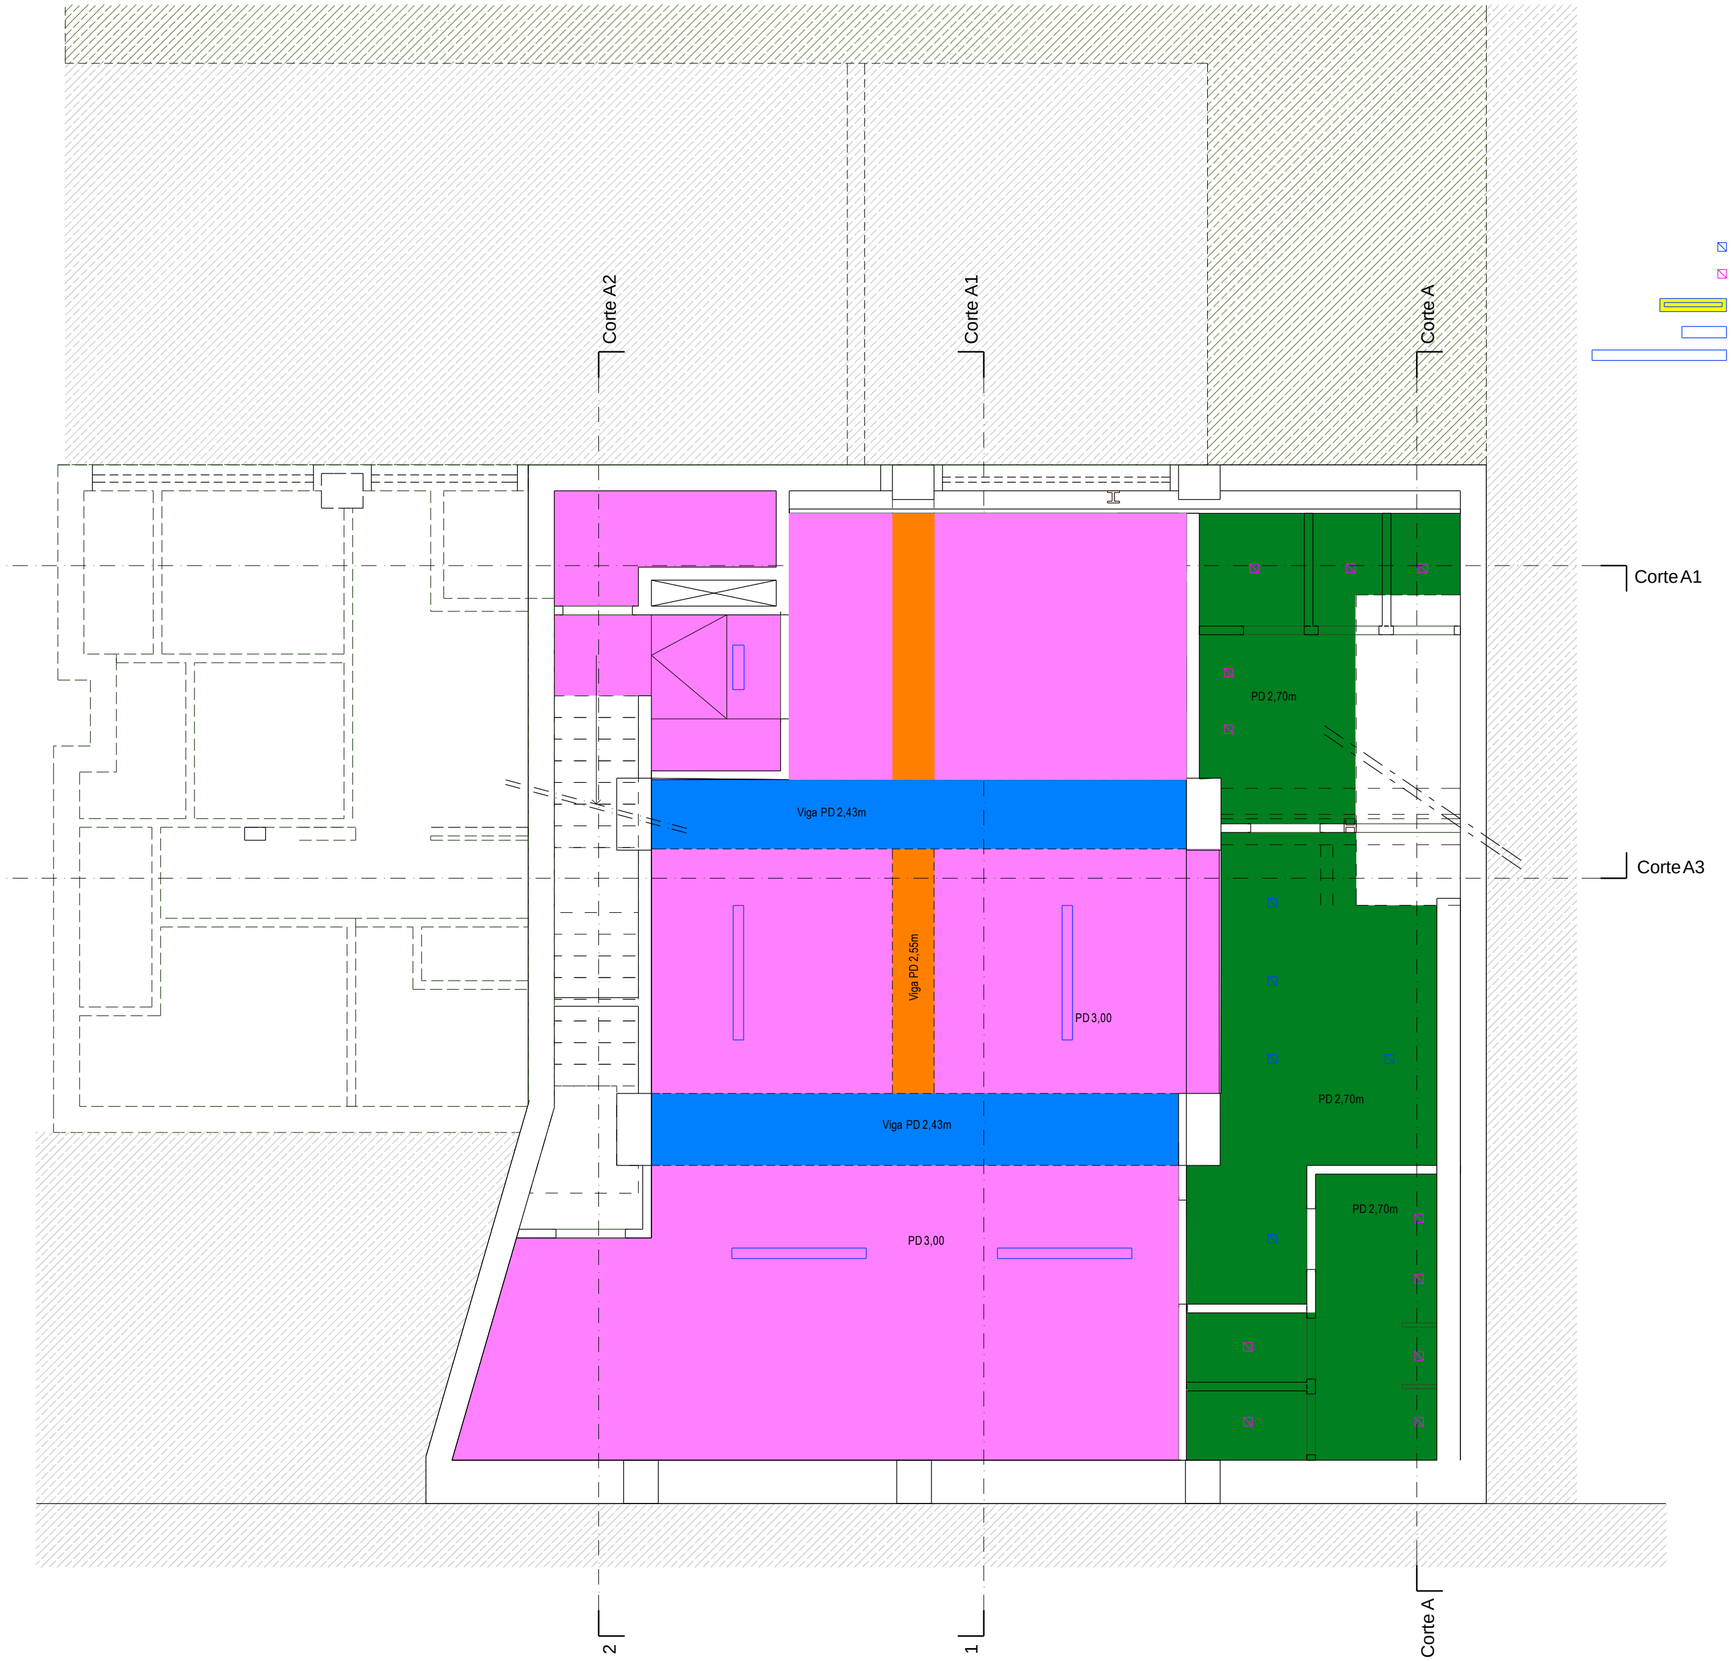

Legenda Iluminação

- MODELO E - Spot encastrar com LED Angulo 60º
- MODELO J - Spot encastrar com LED Angulo 35º 20w - Estanque
- MODELO G - Sanca LED 2,55 m + 4,6 m
- MODELO H - Fluorescente estanque pequena
- MODELO I - Fluorescente estanque

PROP

Tectos Cozinha

1:50

PROP

Licença ARCHICAD nº 10-6002632 Impresso em: 21/02/13
/Users/mental/Dropbox/Projectos - Atelier/D126_Dell Anima/CAD/Dell'Anima_TR4B_01.pln
Este projecto é propriedade intelectual de João Mota Arquitectos, Lda, não podendo ser utilizado, reproduzido ou divulgado, no todo ou em parte, sem a sua expressa autorização. Reservados todos os direitos pela legislação em vigor D.L. 63/85.

Legenda Iluminação

- MODELO E - Spot encastrar com LED Angulo 60º
- MODELO F - Spot encastrar com LED Angulo 60º 20w
- MODELO G - Sanca LED 2,55 m + 4,6 m
- MODELO H - Fluorescente estanque pequena
- MODELO I - Fluorescente estanque
- MODELO D - Aplique personalizado
- MODELO A - Aplique personalizado
- MODELO B - Aplique personalizado
- MODELO C - Aplique personalizado

PROP

Tectos Sala

1:50

PROP

Licença ARCHICAD nº 10-6002532 Impresso em: 21/03/13
/Users/mmota/Dropbox/Projectos - Atelier/DZS_Dell Arima/CAD/Davila_TRAB_01.pln
Este projecto é propriedade intelectual de João Mota Arquitectos, Lda, não podendo ser utilizado, reproduzido ou divulgado, no todo ou em parte, sem a sua expressa autorização. Reservados todos os direitos pela legislação em vigor D.L. 63/85.